



DECIZIE Nr. 06/25  
din 10.12.2018

Cu privire la propunerea creării postului  
de poliție, pompieri și salvatori.

*În scopul* minimalizării riscurilor de producere a incendiilor și altor situații de urgență în localitățile rurale, creării condițiilor necesare pentru intervenția operativă în cazul declanșării acestor situații, având în considerație Programul de consolidare a serviciului salvatori și pompieri în localitățile rurale ale Republicii Moldova aprobat prin Hotărârea Guvernului nr. 202 din 14 martie 2013, în temeiul art.:14 alin.2, lit.(x); 19 și 22 (1) ale Legii nr. 436-XVI din 28.12.2006 „Privind administrația locală”, art.4 a Legii Nr. 435 din 28.12.2006 “Privind descentralizarea administrativă”, având în considerație *Actul de demolare și desființare a bunurilor imobile cu nr. cadastrale: 3129220.3057.01; 3129220.3030.01, și 3129220.2372.01* ale APL care se află într-o stare deplorabilă/avariate și nu pot fi supuse reconstrucțiilor, procesul – verbal nr. 391 privitor la amplasarea și crearea postului de poliție, pompieri și salvatori în s. Ratuș, r-l Criuleni, consiliul comunal Drăsliceni **DECIDE:**

1.Se aprobă propunerea cu privire la crearea postului de poliție, pompieri și salvatori, format din reprezentanții Inspectoratului de poliție, Inspectoratului general pentru situații de urgență, în s. Ratuș, r-l Criuleni.

2.Pentru crearea și amplasarea postului sus-menționat, se propune:

2/1.Demolarea bunurilor imobile/construcțiilor cu nr. cadastrale: *3129220.3057.01; 3129220.3030.01 și 3129220.2372.01;*

2/2.Comasarea terenurilor: *3129220.3057; 3129220.3030 și 3129220.2372 în scopul inițierii/formării unui nou/noi bunuri imobile, în scopul amplasării și construcției postului de poliție, pompieri și salvatori conform “Plan amplasare construcție de perspectivă” conform anexei (se anexează).*

3.Responsabil de executarea prezentei decizii, se numește primarul com. Drăsliceni.

Președinte al ședinței,

Secretarul consiliului local,



Schema încadrare în localitate, sc 1:15000  
satul RATUȘ, intravilan, raionul Criuleni





# Plan amplasare amenajări și construcții, sc 1:500




## LEGENDA CONSTRUCȚIILOR

nr. d/o	Denumirea	Teren	Cladire
1.	Cladire cu S=258,8m <sup>2</sup> , proprietate APL	nr.cad 312920.3030, S=0.0527ha	propunere spre demolare
2.	Cladire cu S=72,9m <sup>2</sup> , proprietate APL	nr.cad 312920.3057, S=0.068ha	propunere spre demolare
3.	Cladire cu S=198,8m <sup>2</sup> , proprietate APL	nr.cad 312920.2372, S=0.027ha	propunere spre demolare



# Plan amplasare construcție de perspectivă, sc 1:500

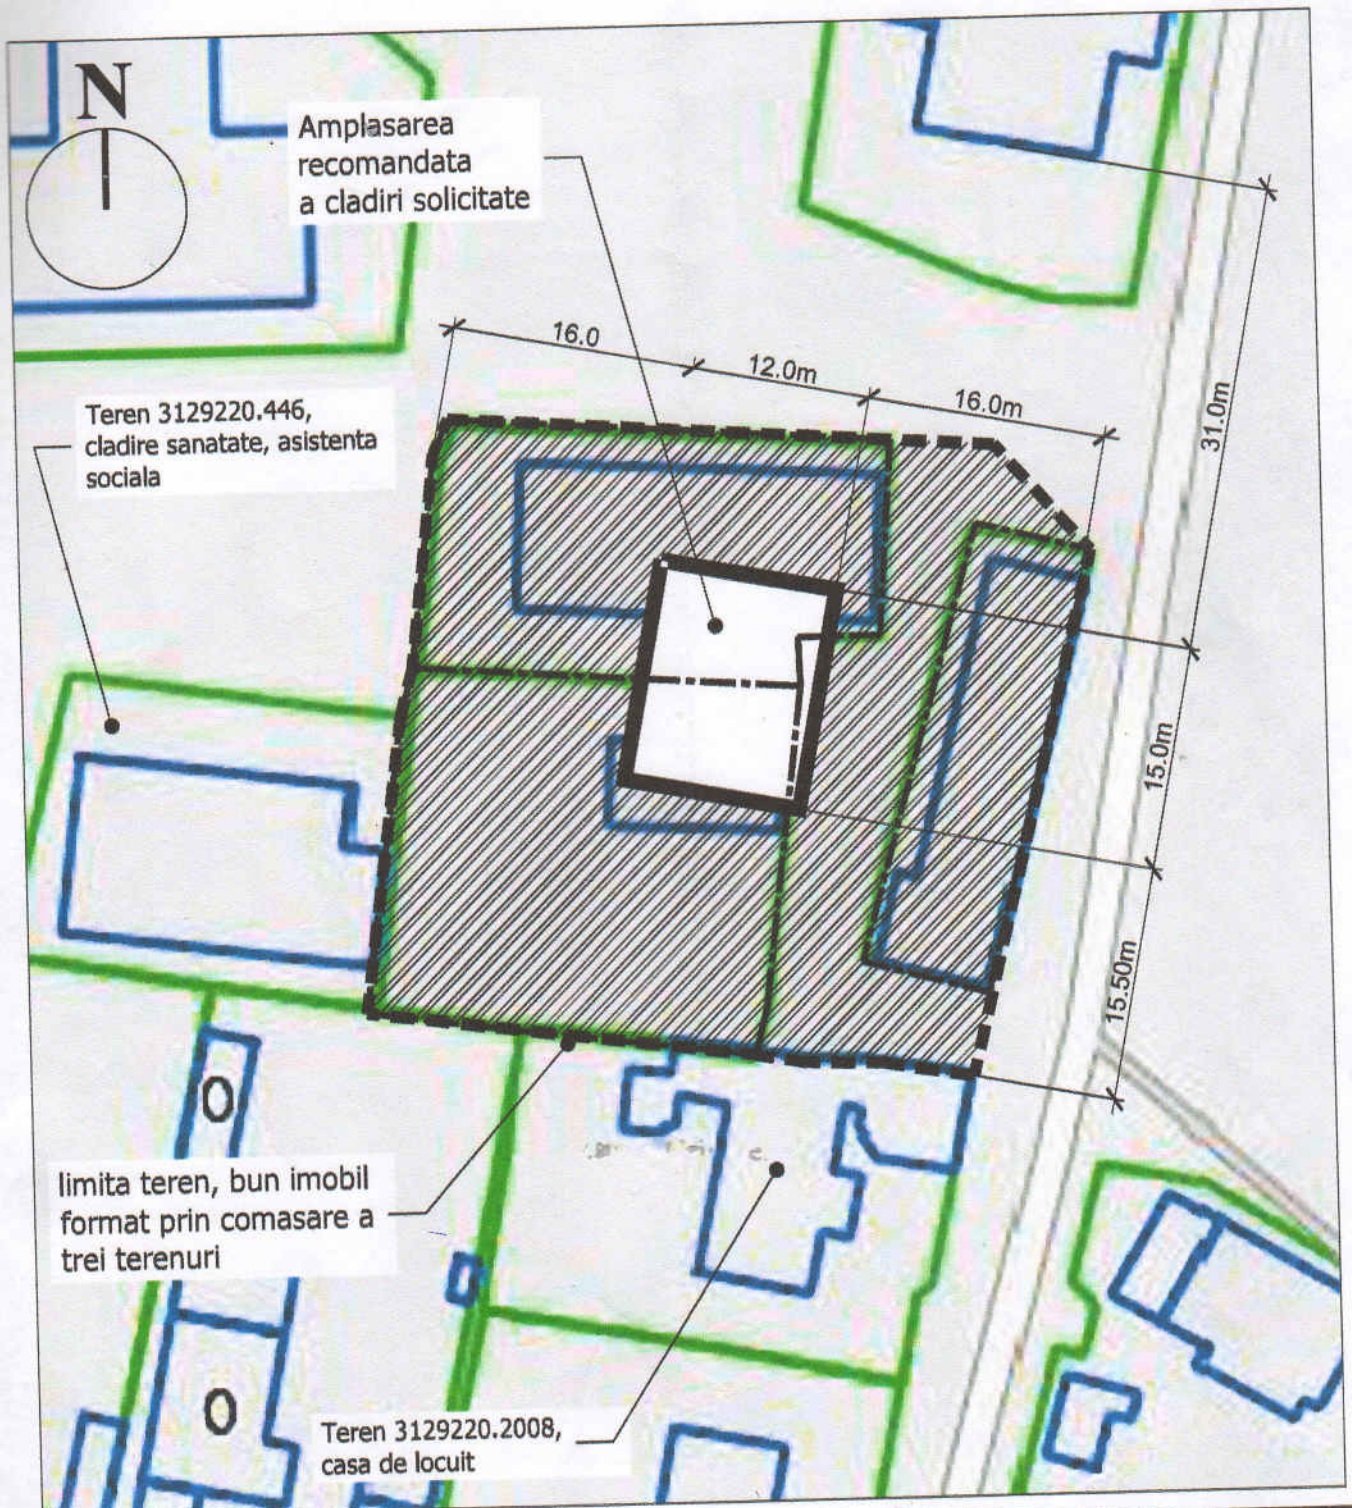

Proiectant: Primăria comunei Drăslăceni	Propunere privind amplasarea postului de poliție, pompieri și salvatori, intravilanul satului Ratuș, com.Drăslăceni	11.2018		
		Faza	Planșa	Planșe
		studiu	2	2
	Post poliție, pompieri și salvatori, tip-parter+etaj	Consiliul raional Criuleni Serviciul Arhitectură, Urbanism, Administrarea Proprietății		
Arhitect	Plan amplasare amenajari si constructii, sc 1:500 Plan amplasare constructie de perspectiva, sc 1:500			



Proces - verbal nr. 391  
al ședinței de lucru privind instituirea postului unic de intervenții în situații de  
urgență în s. Ratuș, Primăria s. Drăsliceni

În componența comisiei:

- 1.
- 2.
- 3.
- cr
- 4.
- 5.
- 6.
- 7.

În rezultatul unui schimb de opinii, s-a decis:

1. Crearea în com. Drăsliceni a centrului unic pentru situații de urgență forma reprezentanții Inspectoratului de poliție, Inspectoratului general pentru sit de urgență și ai Policlinicii r. Criuleni;
2. Primarul com. Drăsliceni la următoarea ședință a Consiliului sătesc va în propunerea formării bunului imobil și va iniția procerudurile legale;
3. Reprezentanții Inspectoratului de poliție și ai IGSU vor înainta cerințe tel față de proiectarea și construcția bunului imobil, care va fi cuprinde ga birouri, etc;
4. Președintele r. Criuleni prin intermediul Direcției construcții, gospo comună și arhitectură a Consiliului raional va precăuta soluții p proiectarea bunului imobil menționat.
5. Președintele r. Criuleni va iniția discuții cu reprezentanții Ministerului săn privind dislocarea serviciului de urgență (903) în sediul nou care se va crea.
6. Președintele r. Criuleni, Primarii, reprezentanții Inspectoratului de p Criulenț și ai IGSU teritorialii vor iniția discuții cu agenții economici desfășoară activitate în teritoriu privind asistența în vederea construcției bu imobil sus-menționat.